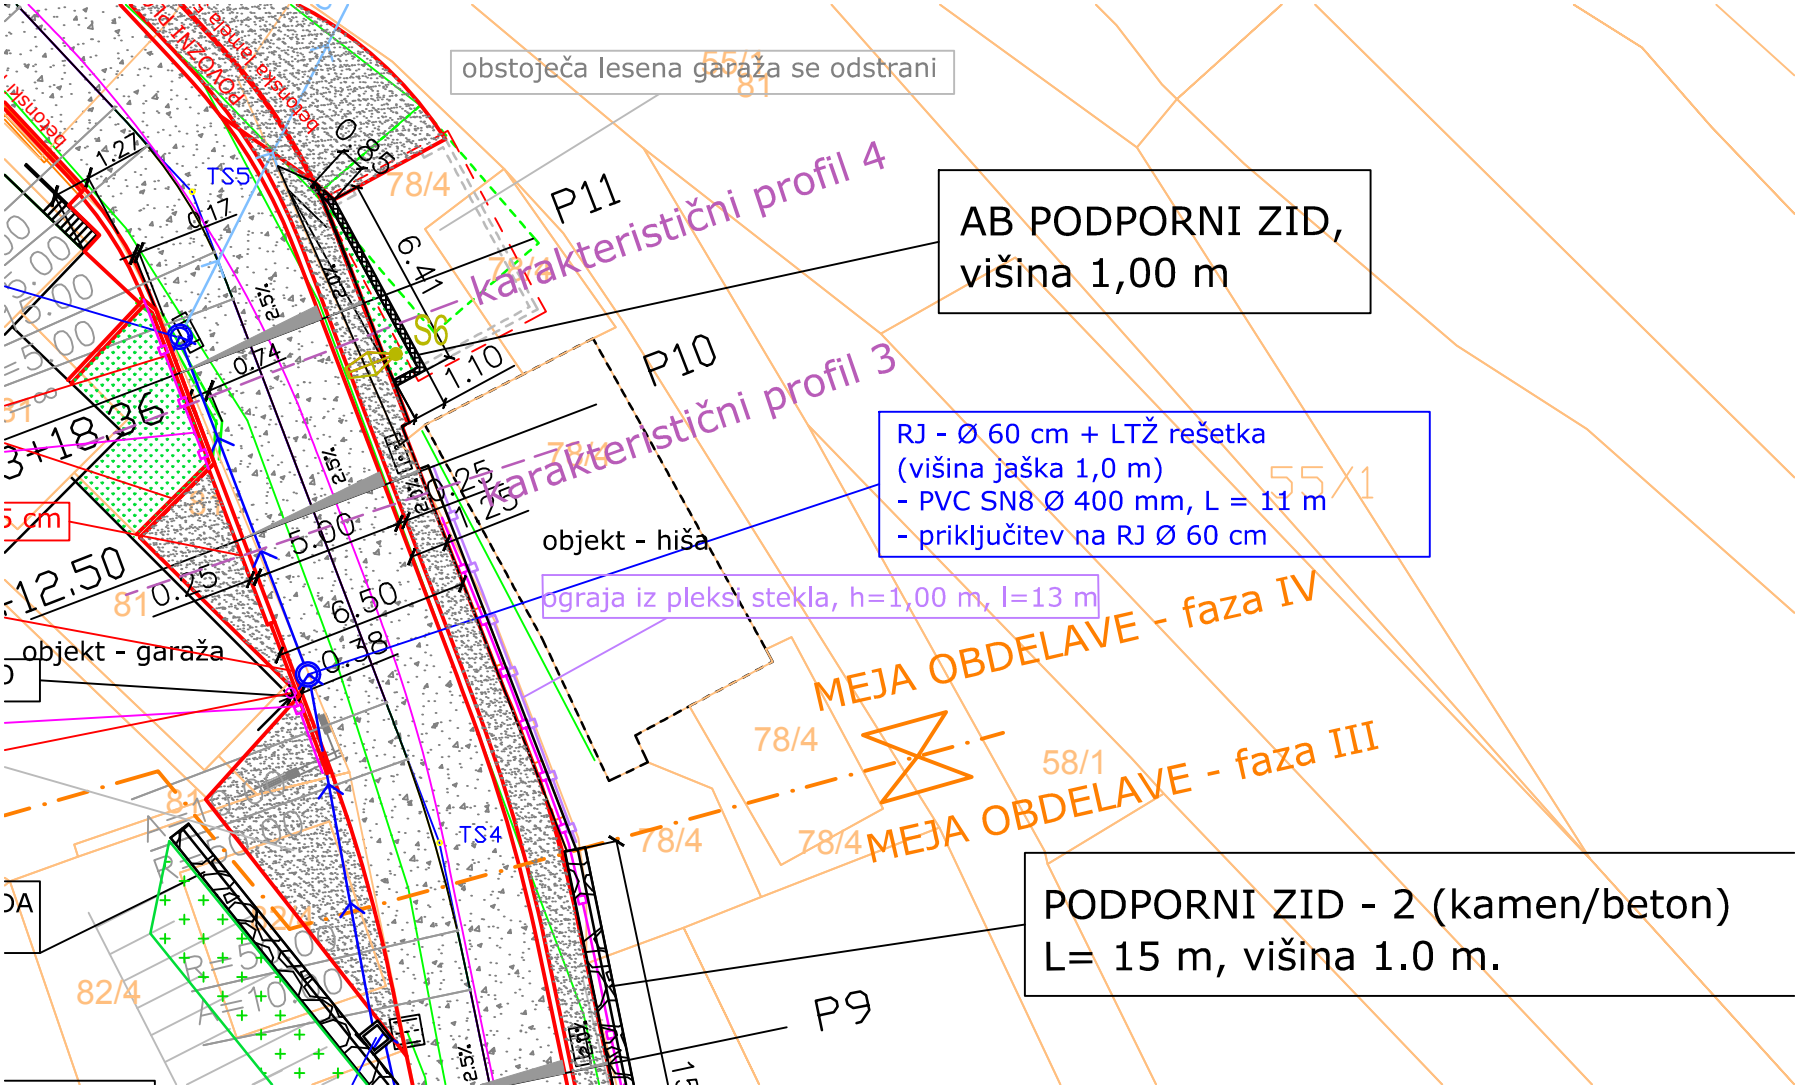
obstoječa lesena garaža se odstrani
AB PODPORNI ZID,
višina 1,00 m
karakteristični profil 4
karakteristični profil 3
P11
P10
P9
RJ - Ø 60 cm + LTŽ rešetka
(višina jaška 1,0 m)
- PVC SN8 Ø 400 mm, L = 11 m
- priključitev na RJ Ø 60 cm
objekt - hiša
objekt - garaža
ograja iz plekst stekla, h=1,00 m, l=13 m
MEJA OBDELAVE - faza IV
MEJA OBDELAVE - faza III
PODPORNI ZID - 2 (kamen/beton)
L= 15 m, višina 1.0 m.
TS5
TS4
S6
78/4
58/1
55/1
82/4