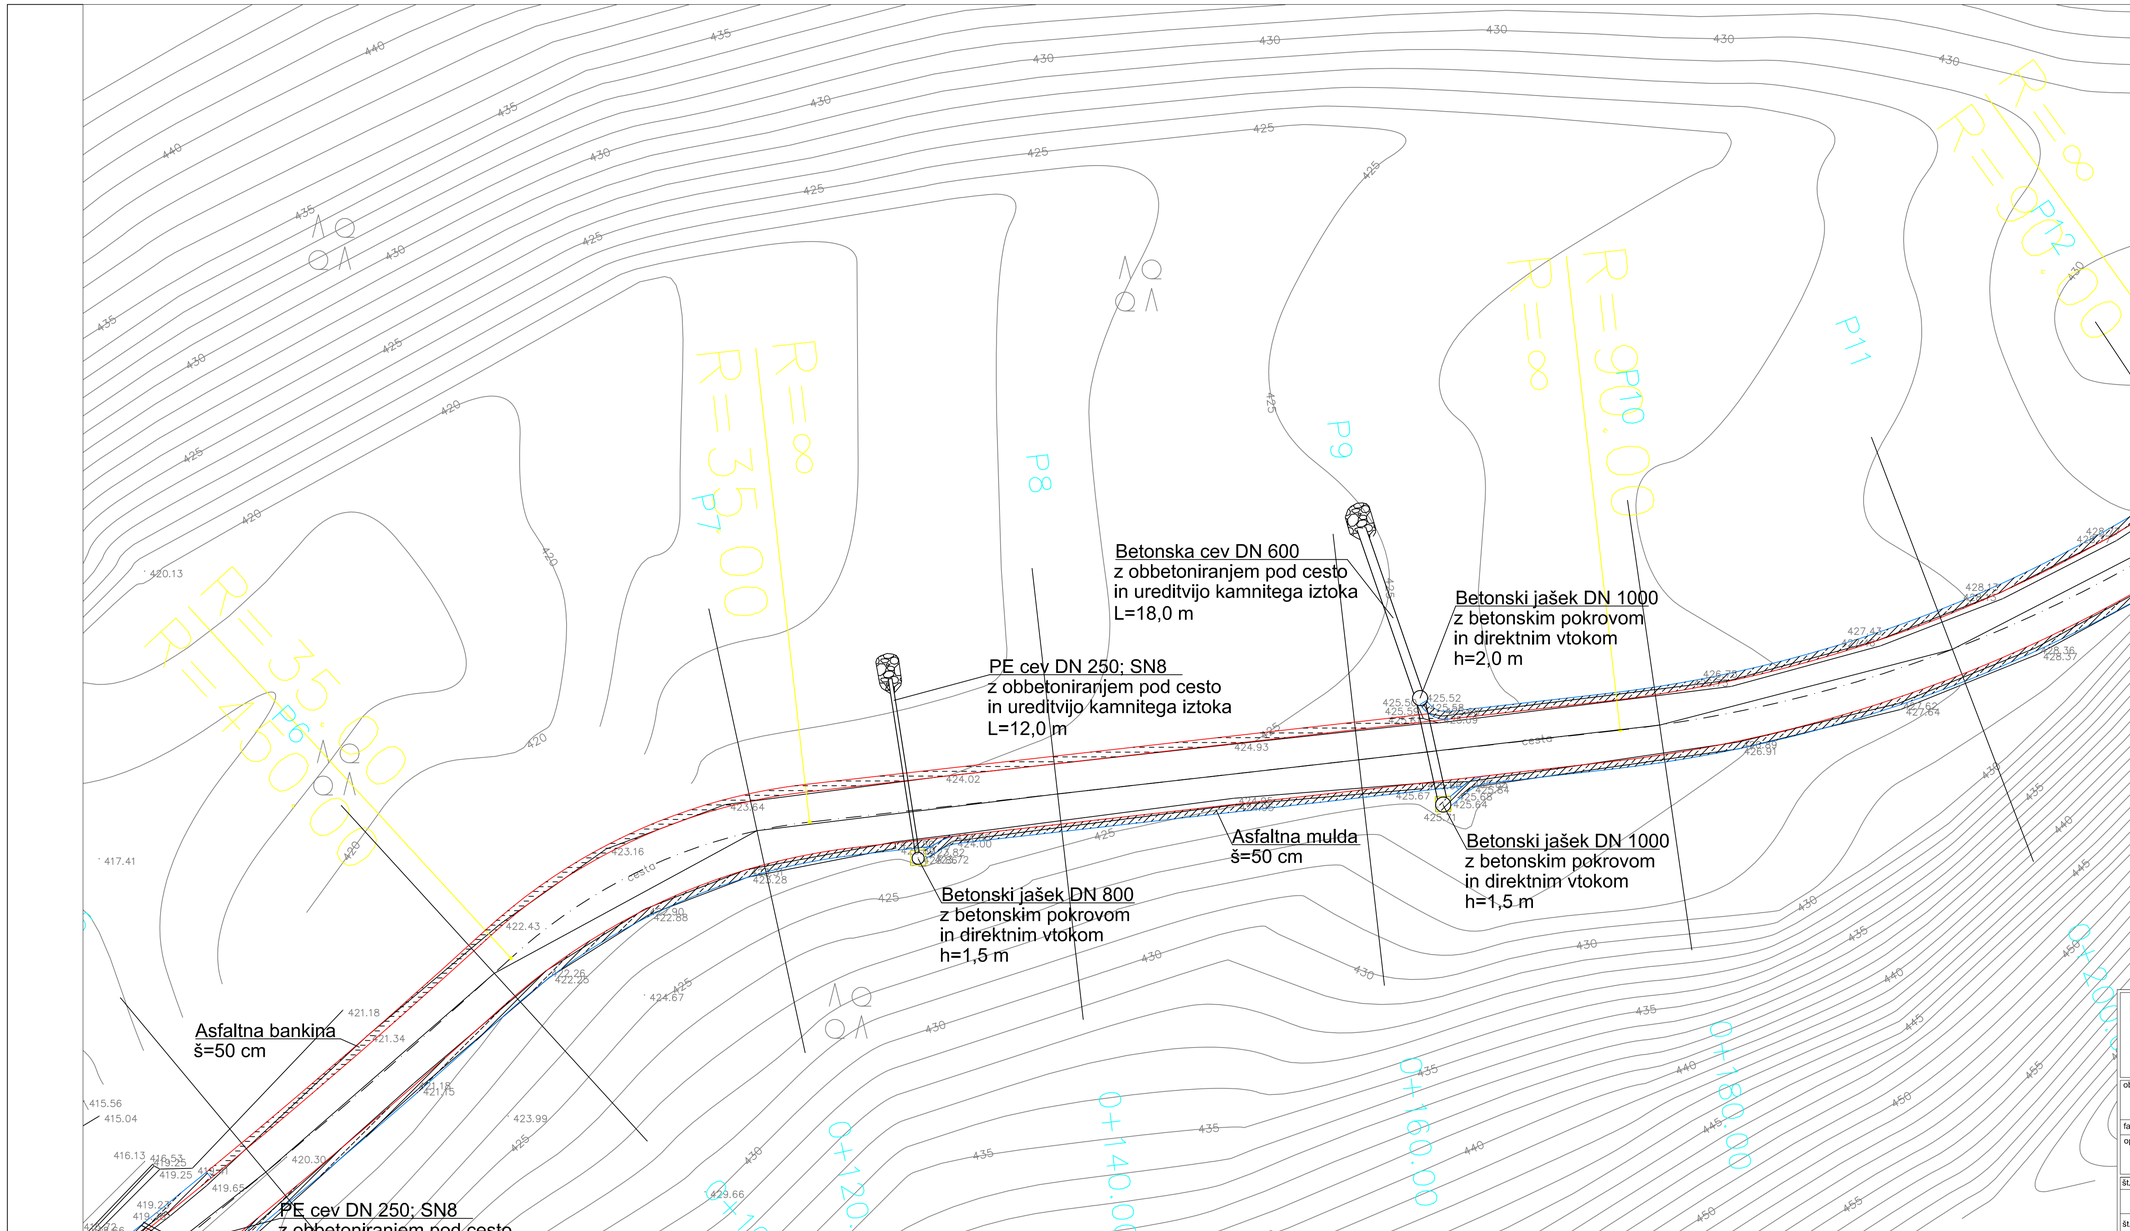

BLAN d.o.o.	NAZIV	IME IN PRIIMEK	IDENT.ŠT. IZS	PODPIS
Storitve v gradbeništvu in rudarstvu Špeglova ulica 47 3320 Velenje	VP:	Andrej Blažič	RG 0119	
	PI:	Andrej Blažič	RG 0119	
	obdelal:	Armin Lambizer		

objekt:	Sanacija plazu (brežine) na LC 274051 odcep transformator - Sv. Jernej - ureditev ceste in brežine potoka med dvema pepustoma	Št.proj.:	GM - 349/2019
		Št.načrta:	
		Šifra CC:	
faza:	PZI	merilo: 1:200	datum: december 2019
opis risbe:	Gradbena situacija - osrednji del	del risbe:	

št. odseka:	arhivska št.:	faza/objekt:	šifra risbe:	
št. risbe:	G.5	avtor risbe:	BLAN d.o.o.	
		ident.št.risbe:		